


Commune de Bouilly - Proposition de zonage communal d'implantation d'unités de production d'énergies renouvelables (ENR)

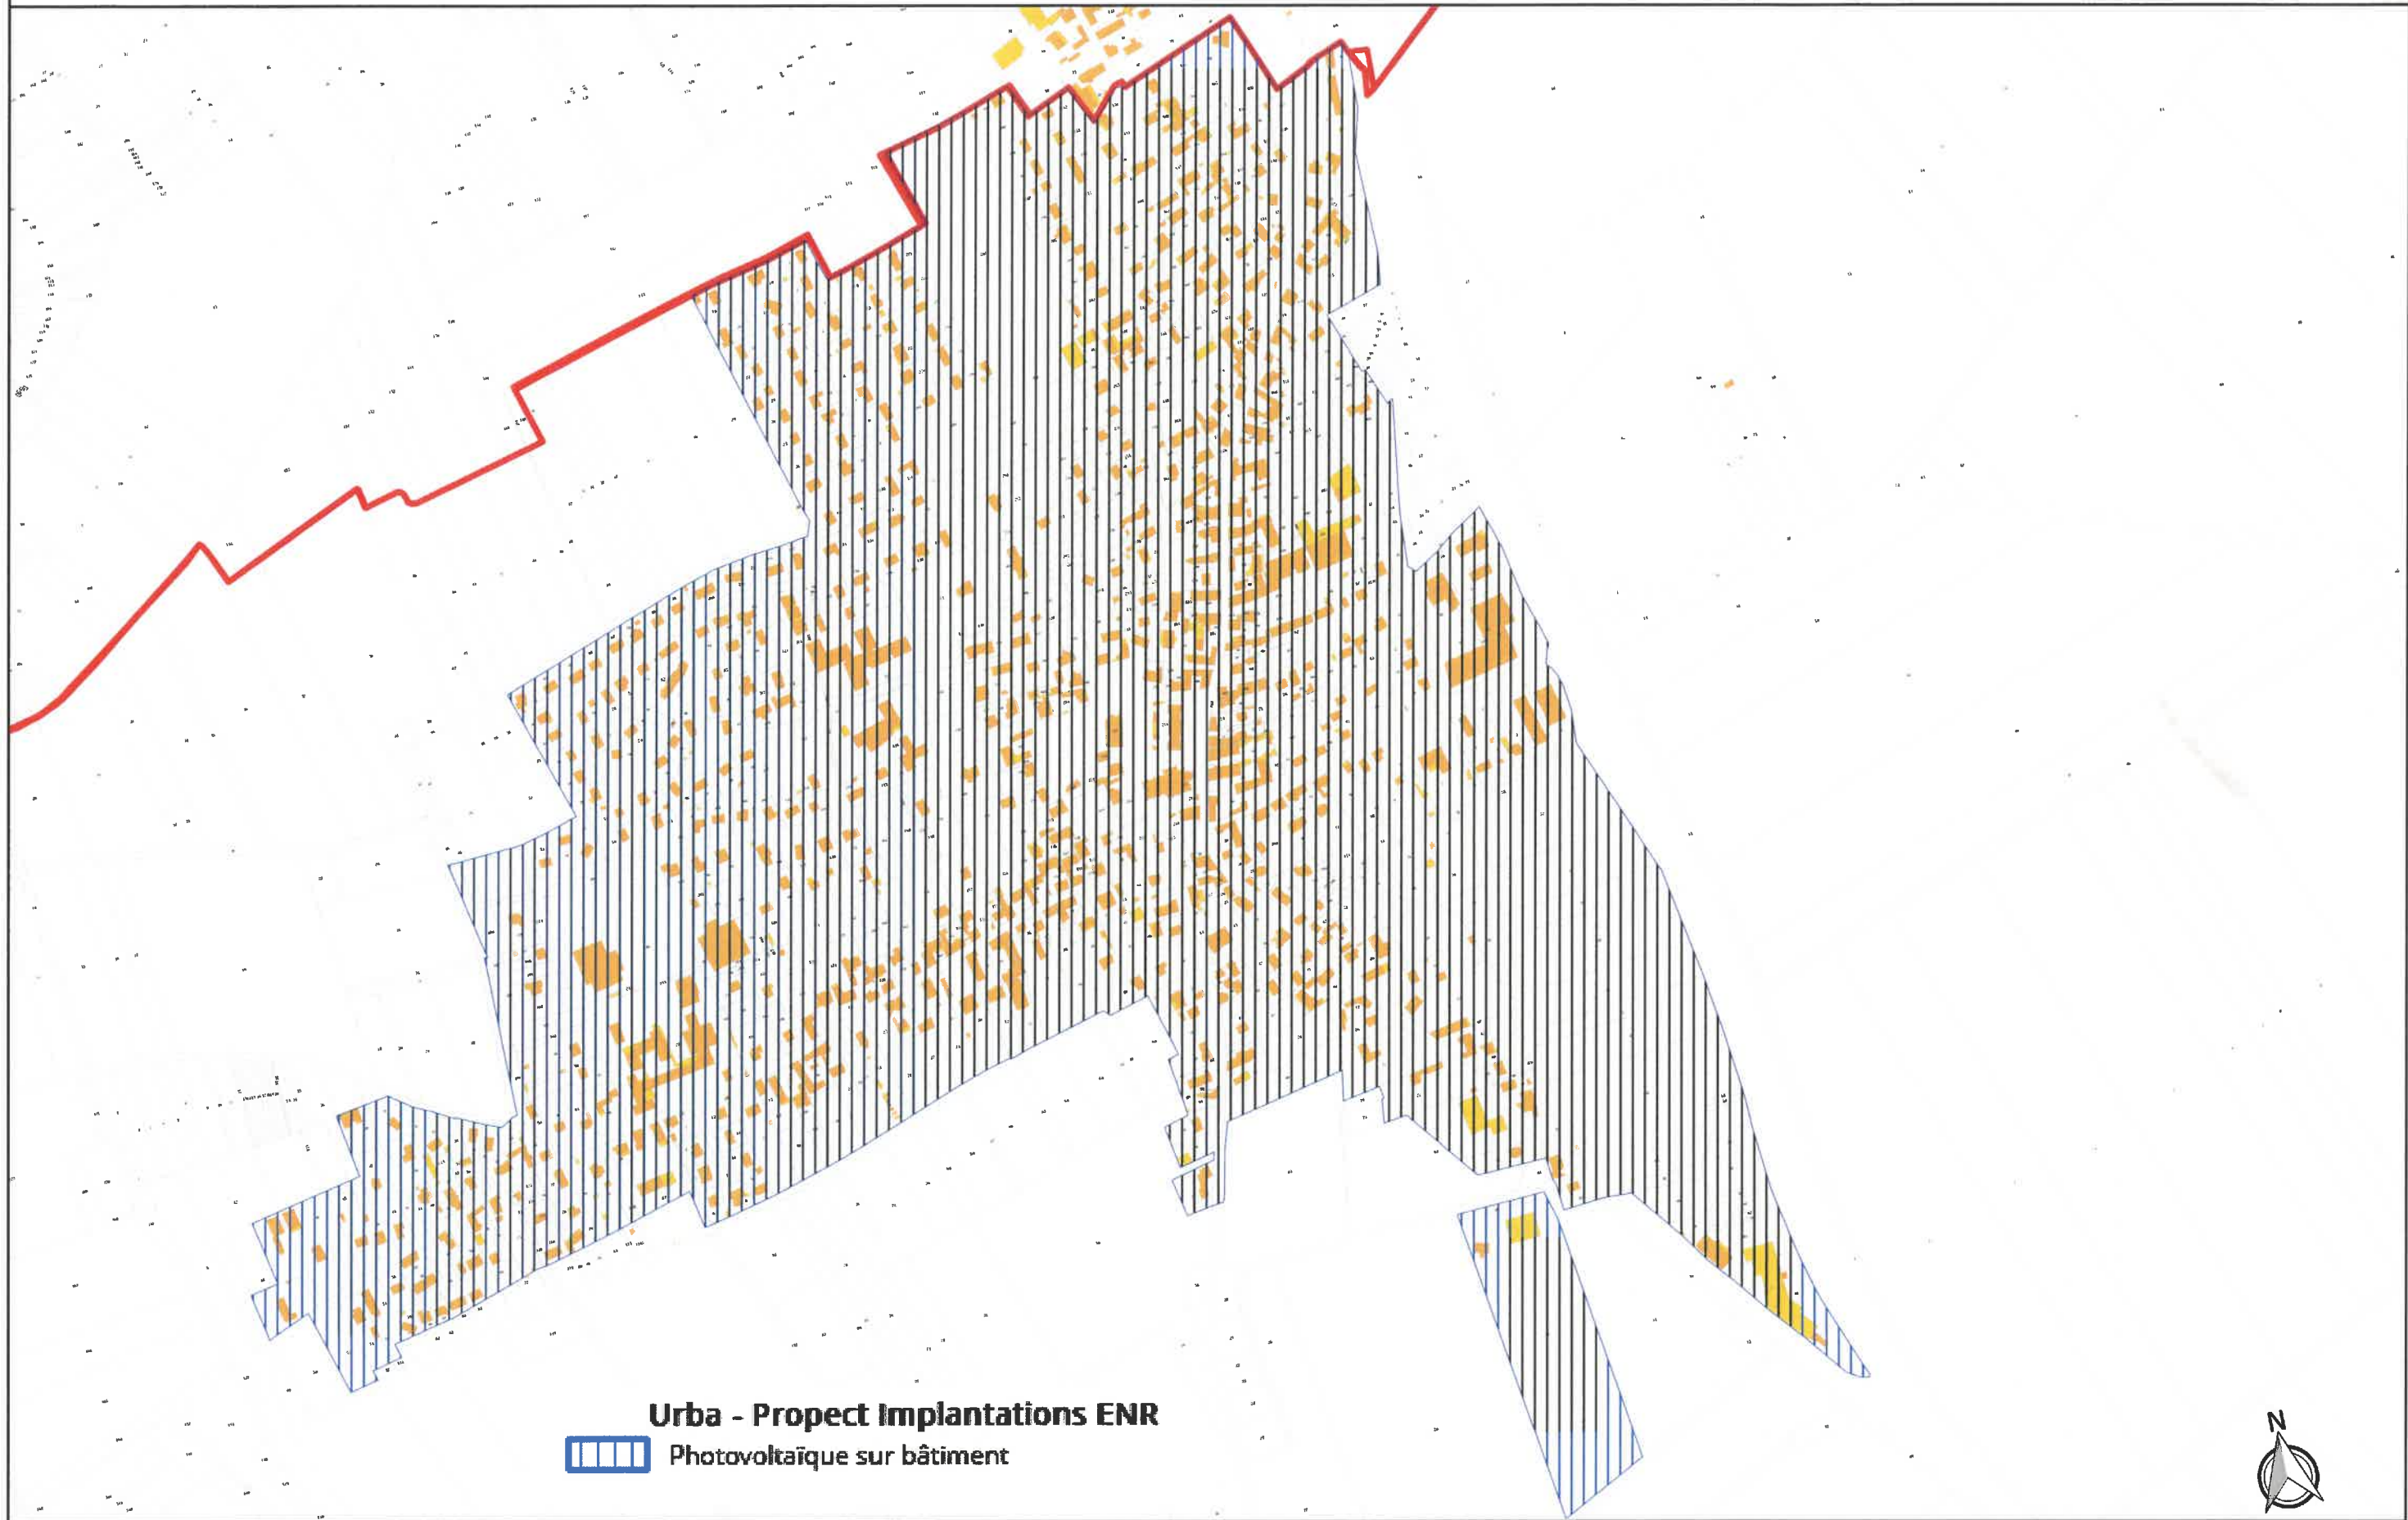

Urba - Propect Implantations ENR
Photovoltaïque sur bâtiment



Echelle 1 : 6000
180 m